


津久見終末処理場概要図

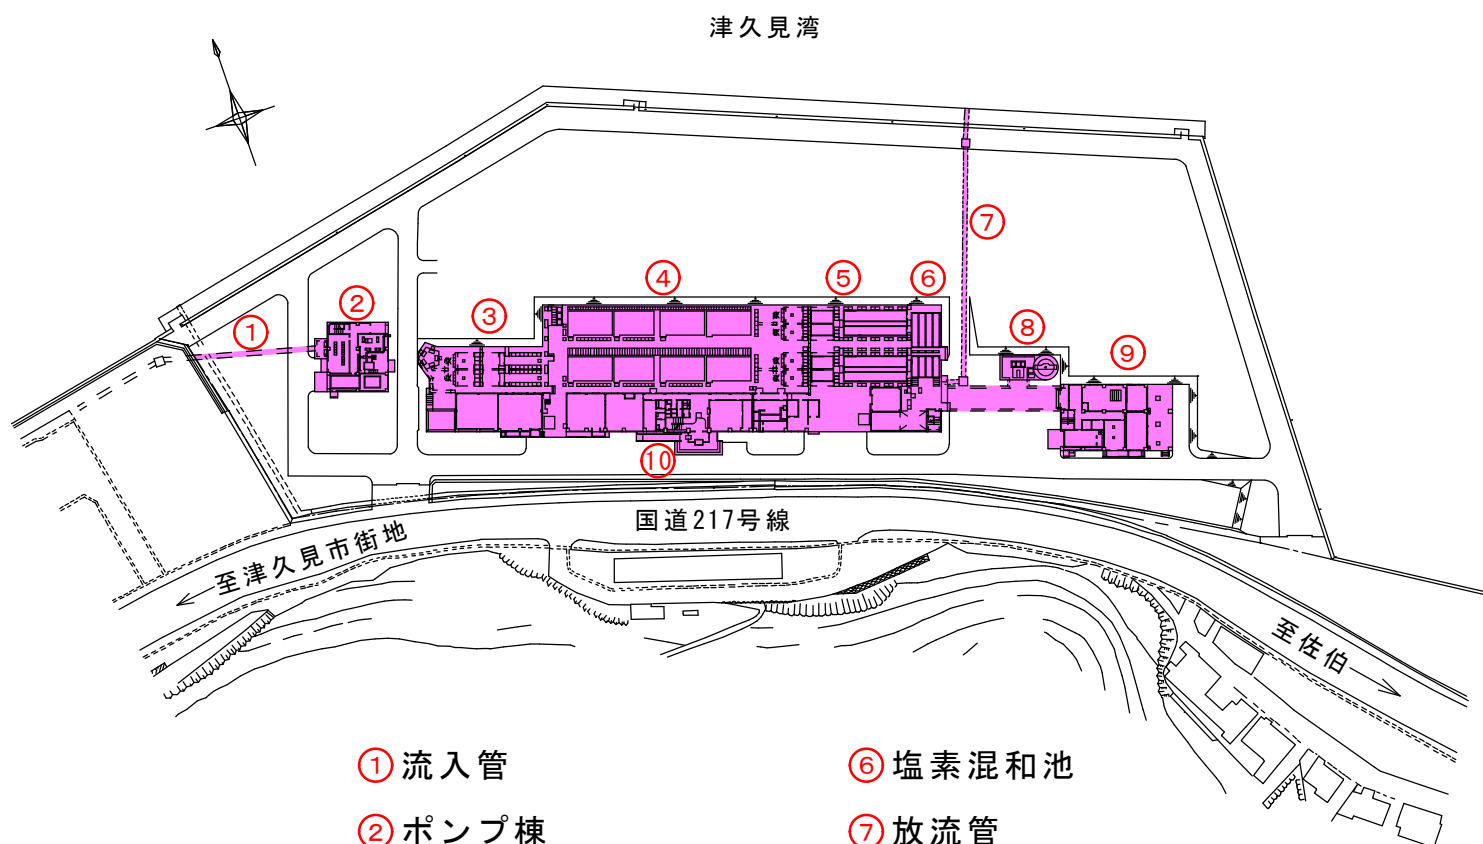

- | | |
|--------------|-----------|
| ① 流入管 | ⑥ 塩素混和池 |
| ② ポンプ棟 | ⑦ 放流管 |
| ③ 最初沈殿池 | ⑧ 汚泥濃縮タンク |
| ④ エアレーションタンク | ⑨ 汚泥処理棟 |
| ⑤ 最終沈殿池 | ⑩ 管理棟 |



津久見終末処理場計画概要表

項目 \ 期別	全体計画	事業計画
計画目標年次	令和12年	令和10年
計画処理区域面積 (ha)	318.1	318.1
行政人口 (人)	13,400	14,100
計画処理人口 (人)	8,600	8,900
排除方式	分 流 式	
水処理方式	標準活性汚泥法 (供用開始: 平成4年3月31日)	
汚泥処理方式	分離濃縮→機械脱水	
処理能力 ($\text{m}^3/\text{日}$)	5,400 1 系列	5,400 1 系列
場所	津久見市大字千怒字牛ヶ浦	
敷地面積	14,452 m^2	
流入水質	BOD: 200 mg/l SS: 170 mg/l	
放流水質	BOD: 15 mg/l SS: 24 mg/l	
放流先	津久見湾 (一部再利用)	