津久見終末処理場概要図

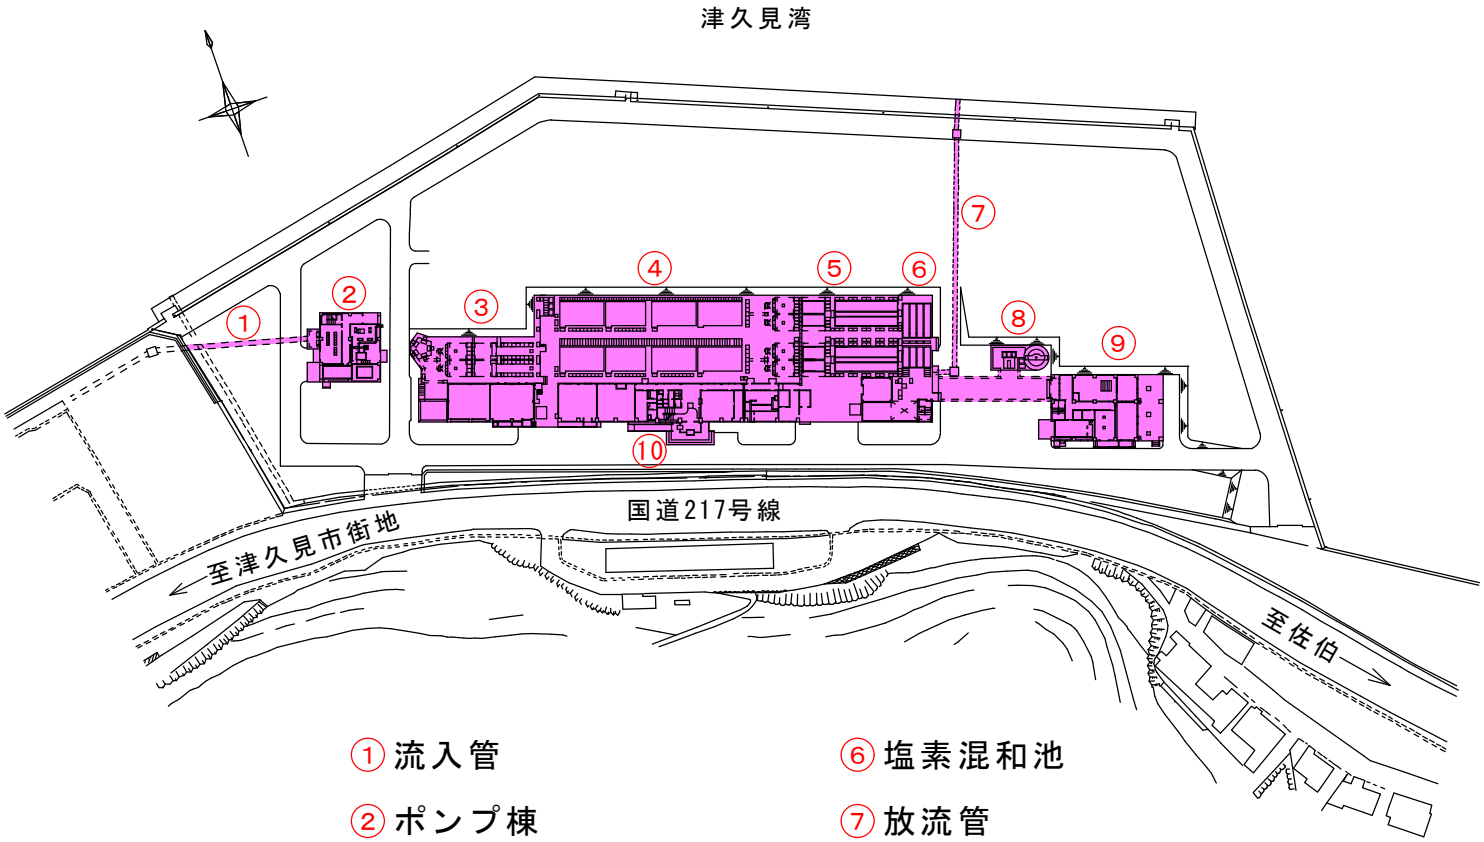

① 流入管
② ポンプ棟
③ 最初沈殿池
④ エアレーションタンク
⑤ 最終沈殿池
⑥ 塩素混和池
⑦ 放流管
⑧ 汚泥濃縮タンク
⑨ 汚泥処理棟
⑩ 管理棟

津久見終末処理場計画概要表

項目＼期別	全体計画	事業計画
計画目標年次	平成４２年	平成３０年
計画処理区域面積(ha)	318.1	315.5
行政人口(人)	13,400	17,300
計画処理人口(人)	8,600	10,250
排除方式	分　流　式	
水処理方式	標準活性汚泥法(供用開始:平成4年3月31日)	
汚泥処理方式	分離濃縮→機械脱水	
処理能力 (m³/日)	8,400 ２系列	8,400 ２系列
場所	津久見市大字千怒字牛ヶ浦	
敷地面積	14,452m²	
流入水質	BOD:190mg/l　SS:140mg/l	
放流水質	BOD: 15mg/l　SS: 24mg/l	
放流先	津久見湾（一部再利用）	